



SALA DE CREACIÓN “TRIANGULAR”

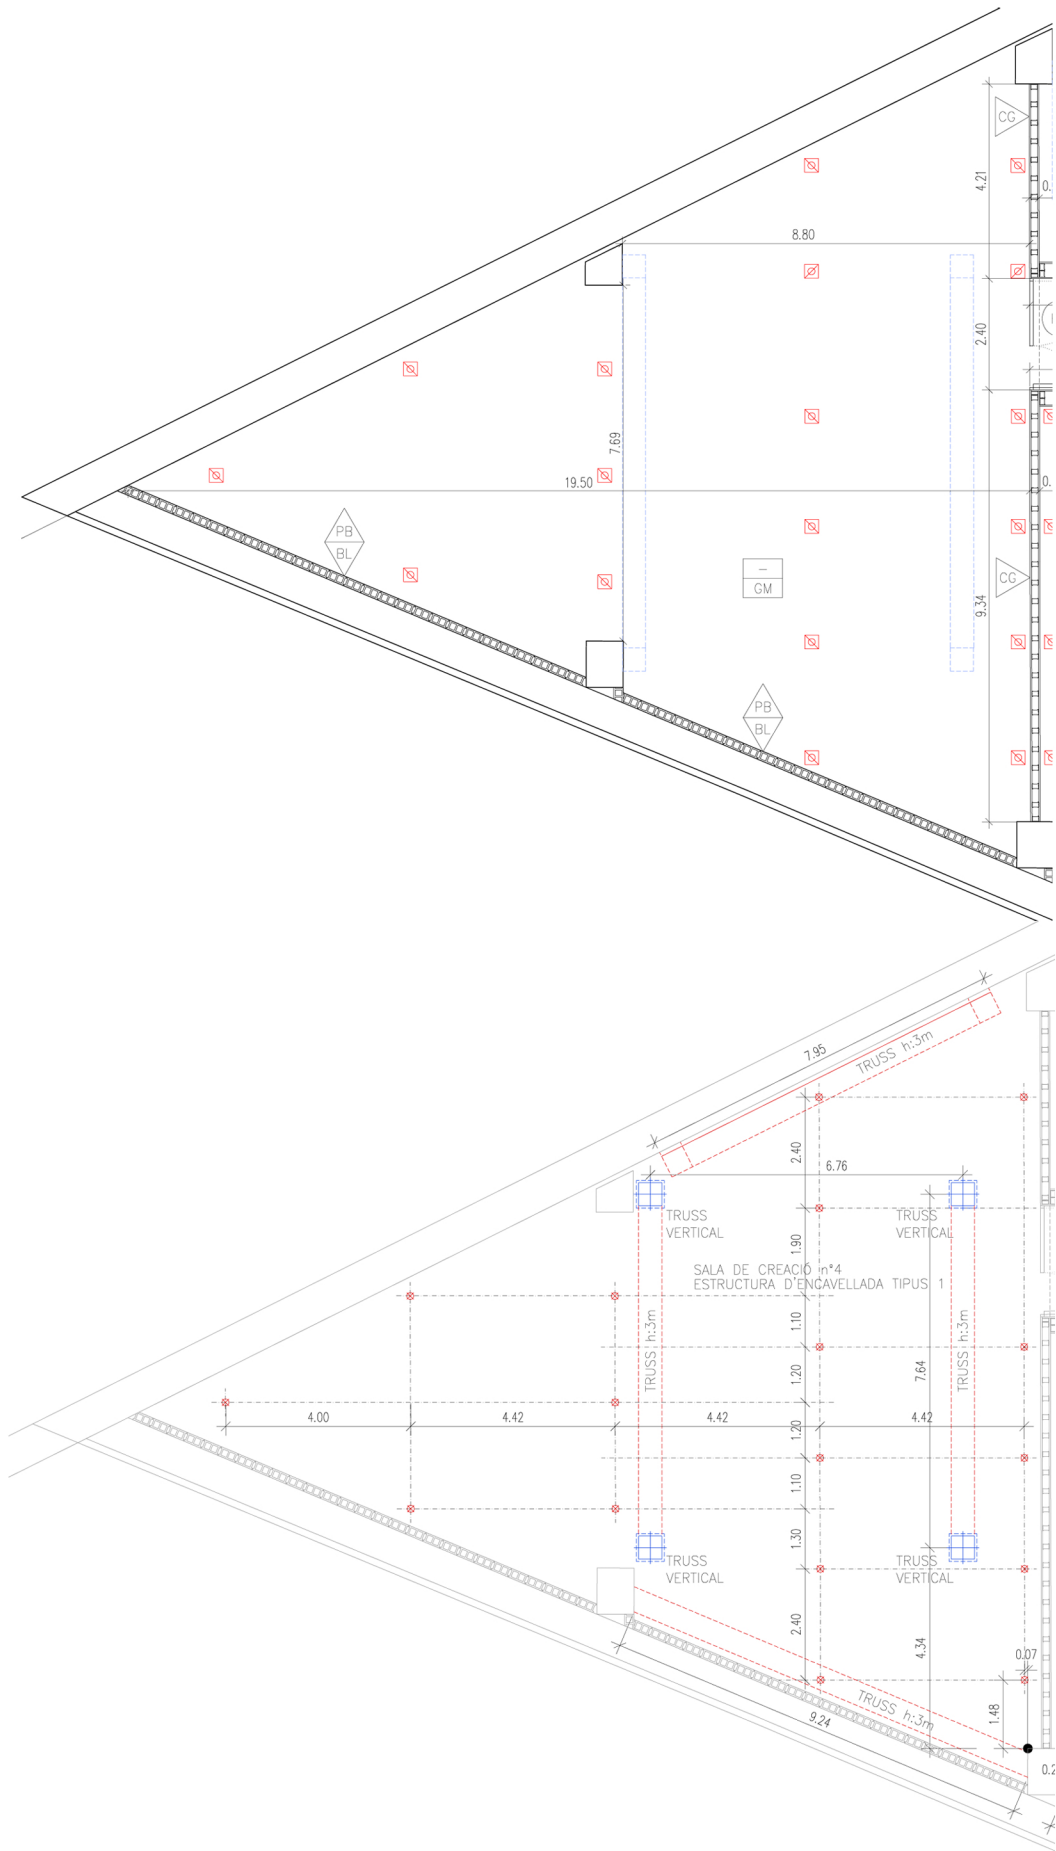


SECCIÓ LONGITUDINAL

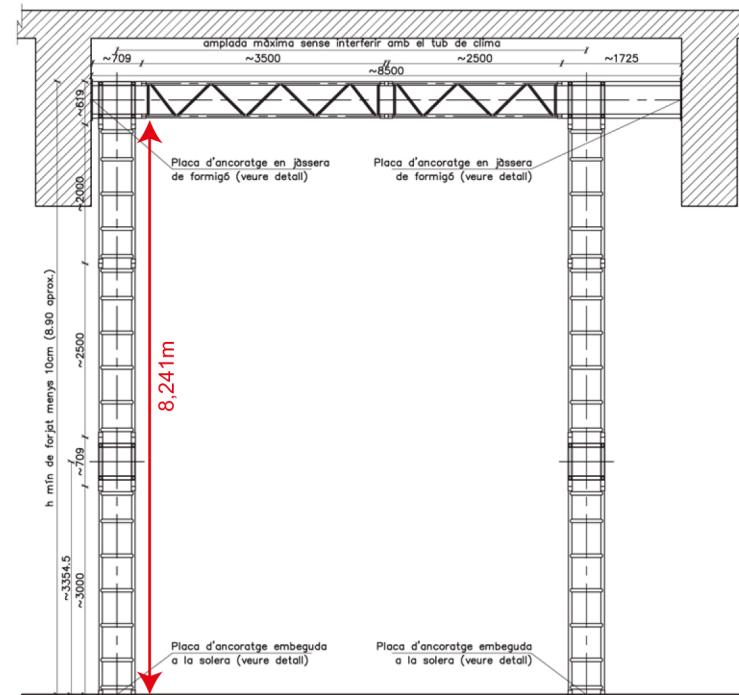

SECCIÓ TRANSVERSAL

E: 1/50

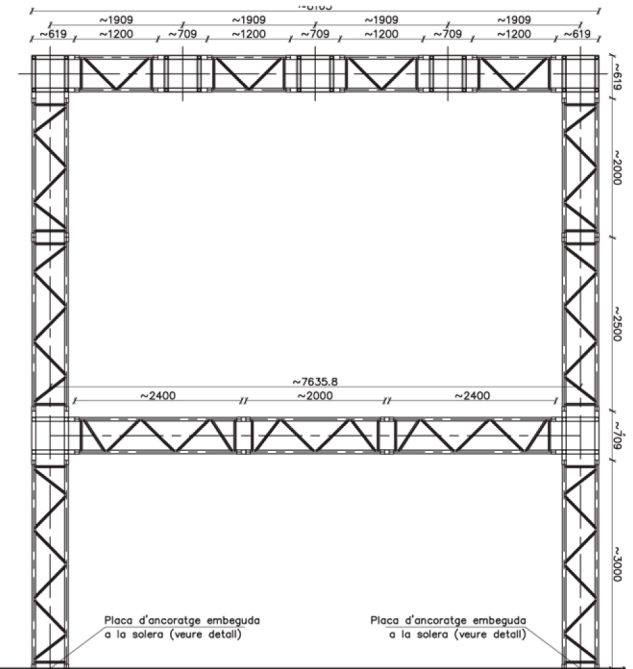

PLANTA SUPERIOR

