

ALQUILER DE SALAS DE CREACIÓN

La Central del Circ dispone de cinco salas de creación de diferentes medidas y alturas para alquilar. Todas las salas de creación cuentan con ancorajes, «truss», una altura de 9m. y suelos de PVC para que se puedan desarrollar casi todas las disciplinas de circo. Las compañías de circo pueden alquilar las salas para realizar sus creaciones o ensayos.

Para el alquiler de las salas no se pide la presentación de ningún proyecto ni existe ningún filtro artístico. Las únicas condiciones son que el espectáculo o investigación que se realice sea de circo y que no haya una permanencia de más de 4 semanas consecutivas. Las cinco salas de creación de que dispone La Central son:

1. Sala Petita: 66 m²
2. Sala Trapezoidal: 111 m²
3. Sala Rectangular: 130 m²
4. Sala Triangular: 170 m²
5. Sala de música: 71 m²

Los precios de alquiler para la creación circense son los siguientes:

Sala	m2	Día	Semana	Mes
Sala Petita	66	12,50 €	62,50 €	281,25 €
Sala Trapezoidal	111	16,50 €	82,50 €	371,25 €
Sala Rectangular	130	21,00 €	105,00 €	472,50 €
Sala Triangular	170	30,00 €	150,00 €	675,00 €
Sala de música	71	12,50 €	62,50 €	281,25 €

Precios sin IVA.



Descuento del 20% adicional para socios/as de la APCC.

Descuento del 30% para 1-2 personas.


Para alquilar una sala de creación, contacta con:

administracio@lacentraldelcirc.cat


SALA PETITA

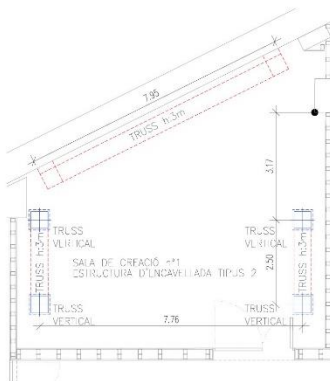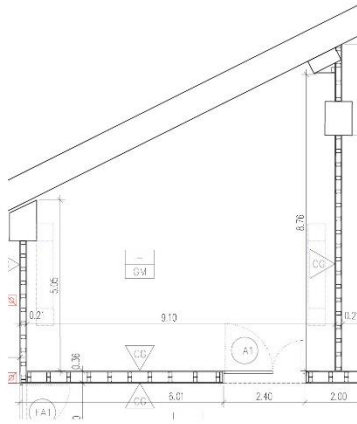


SECCIÓ LONGITUDINAL

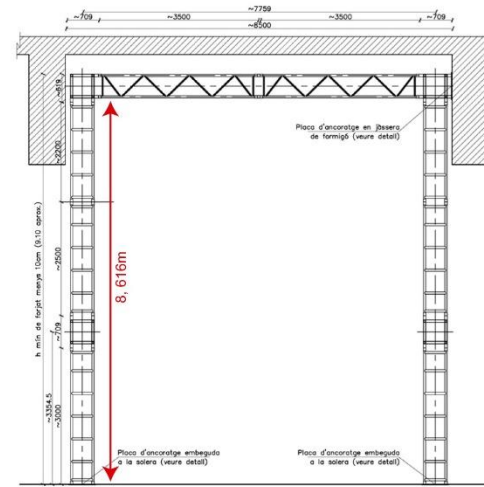


SECCIÓ TRANSVERSAL E 1/50

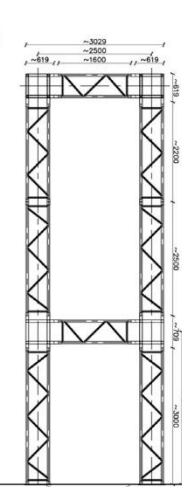


PLANTA SUPERIOR

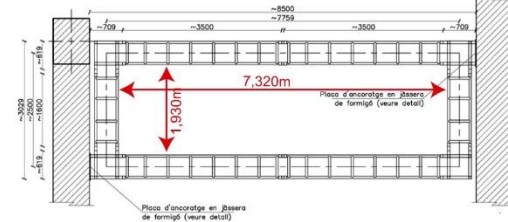


Placa d'ancoratge embeguda a la solera (veure detall)

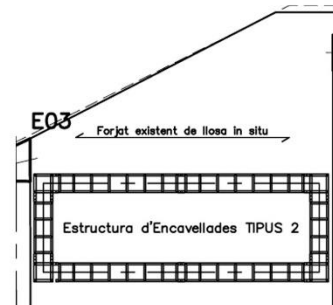

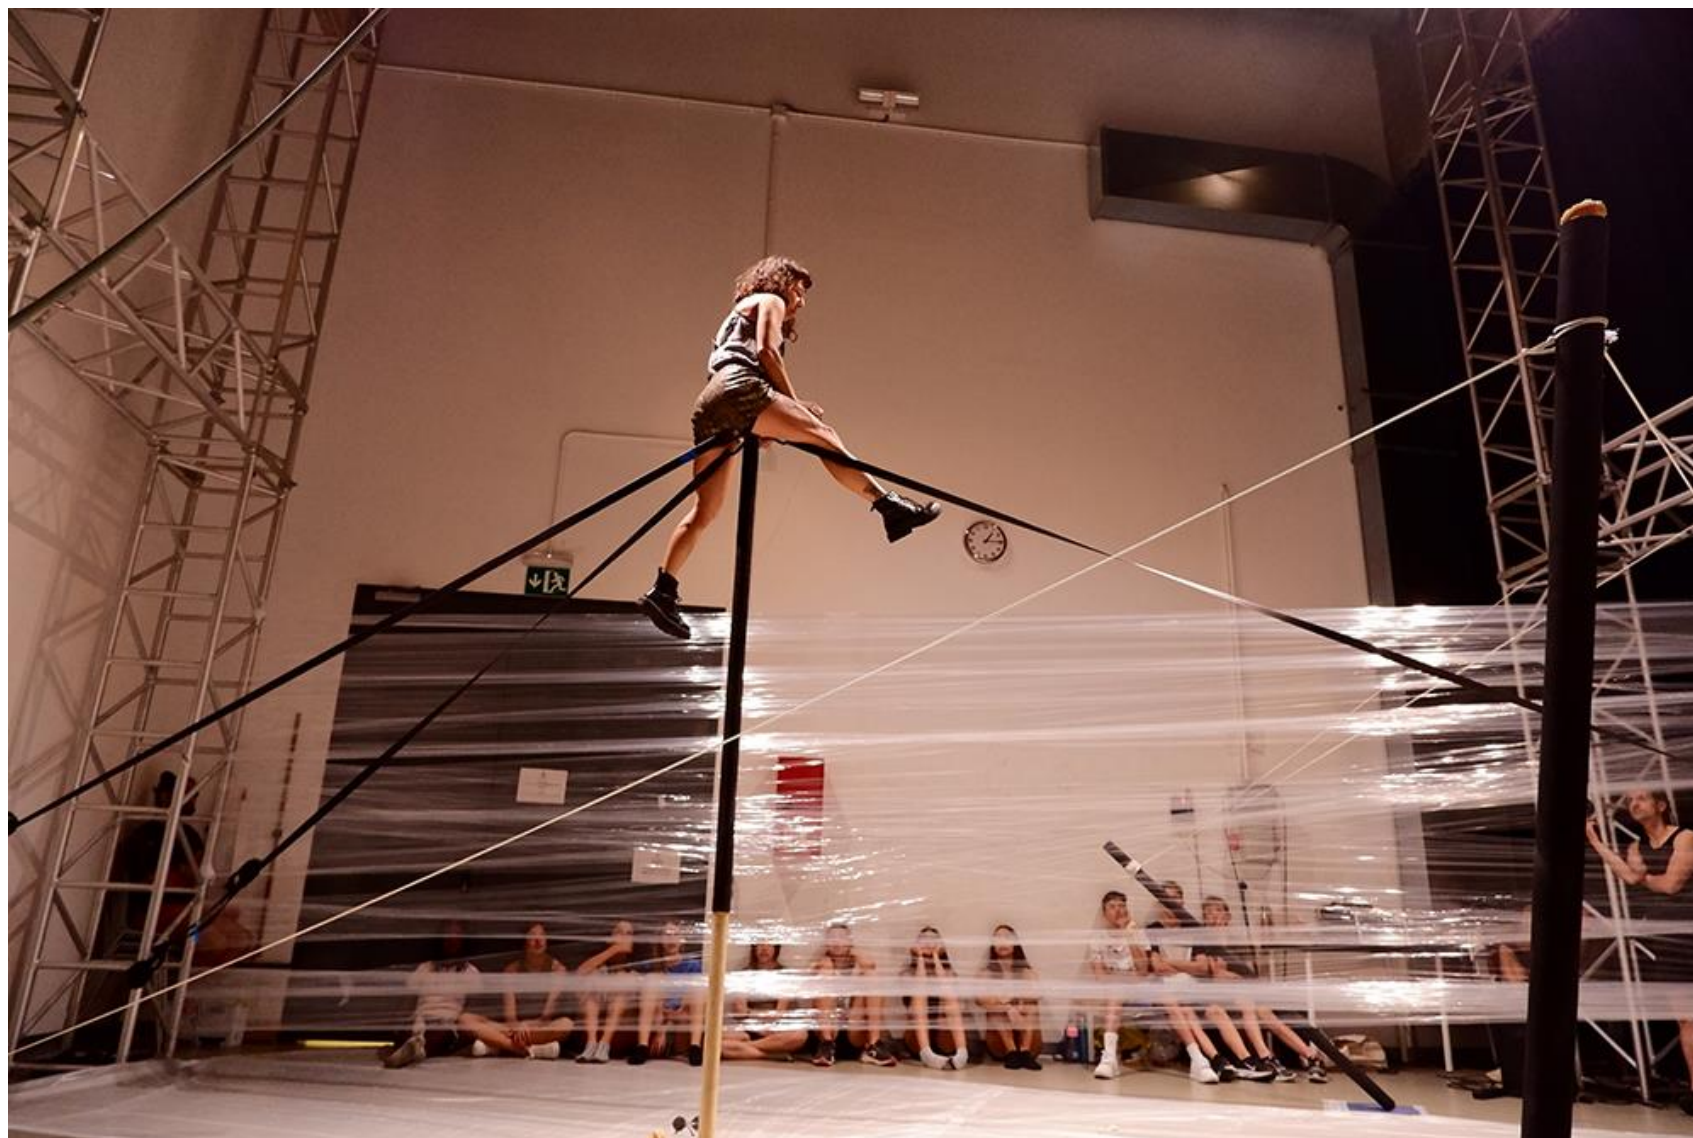


SALA TRAPEZOIDAL

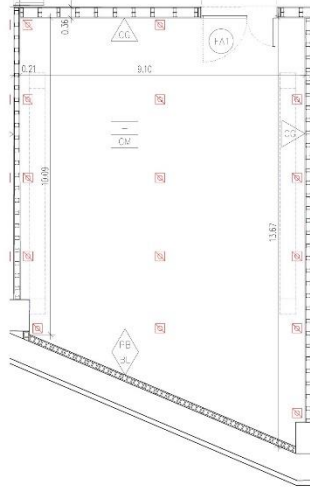




SECCIÓ LONGITUDINAL

SECCIÓ TRANSVERSAL

E: 1/50


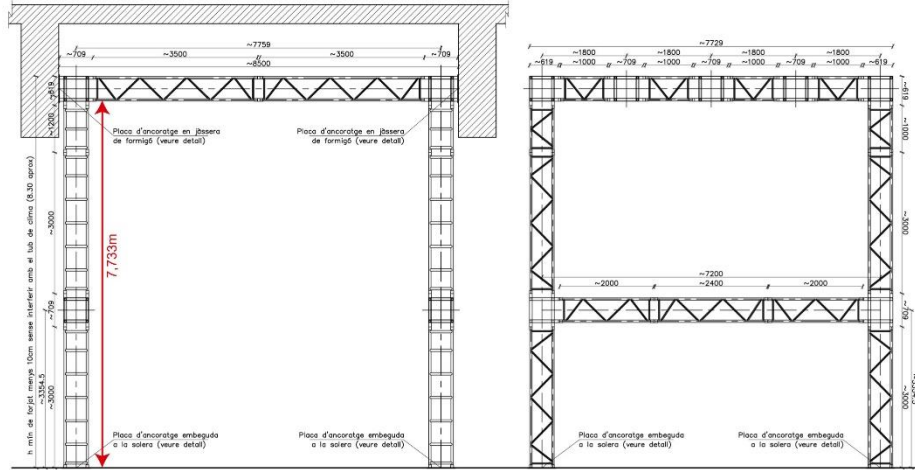


PLANTA SUPERIOR

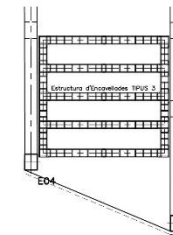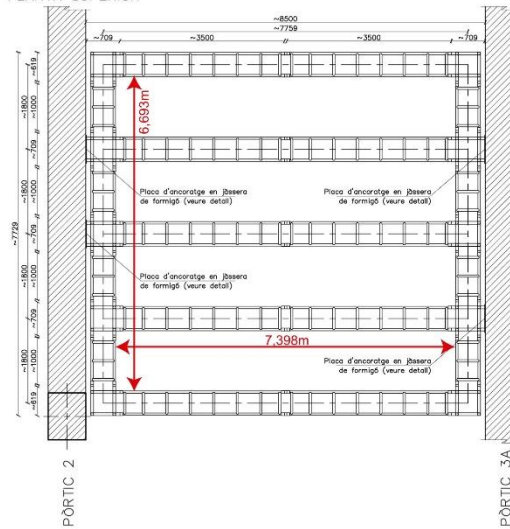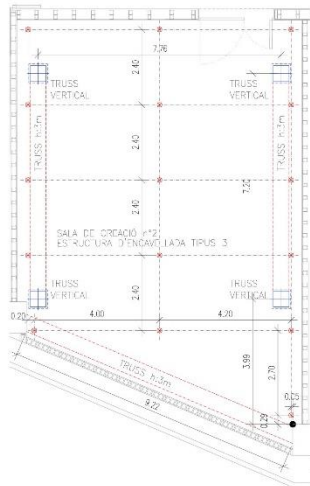




SALA RECTANGULAR

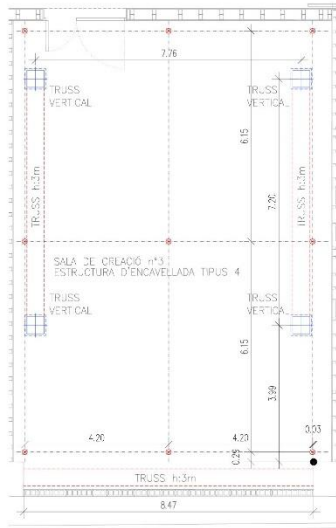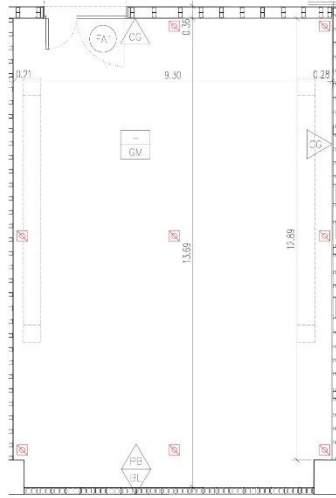


SECCIÓ LONGUITUDINAL


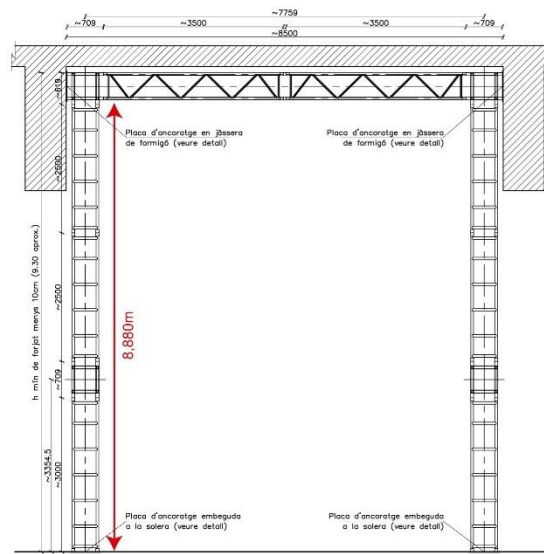


SECCIÓ TRANSVERSAL

E: 1/50

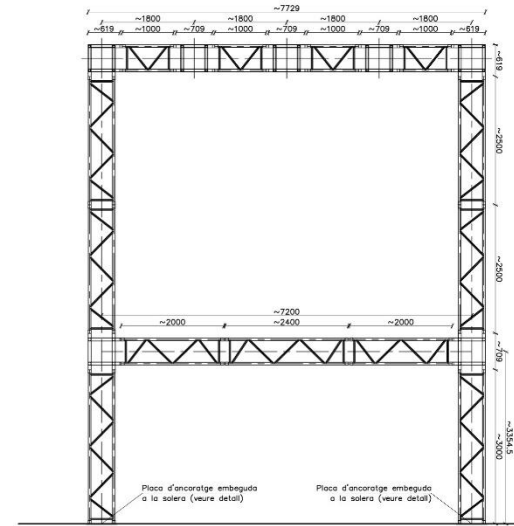


PLANTA SUPERIOR

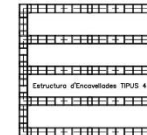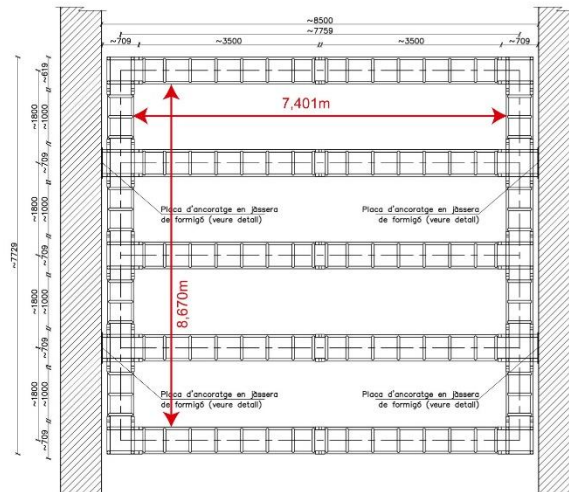




SALA TRIANGULAR

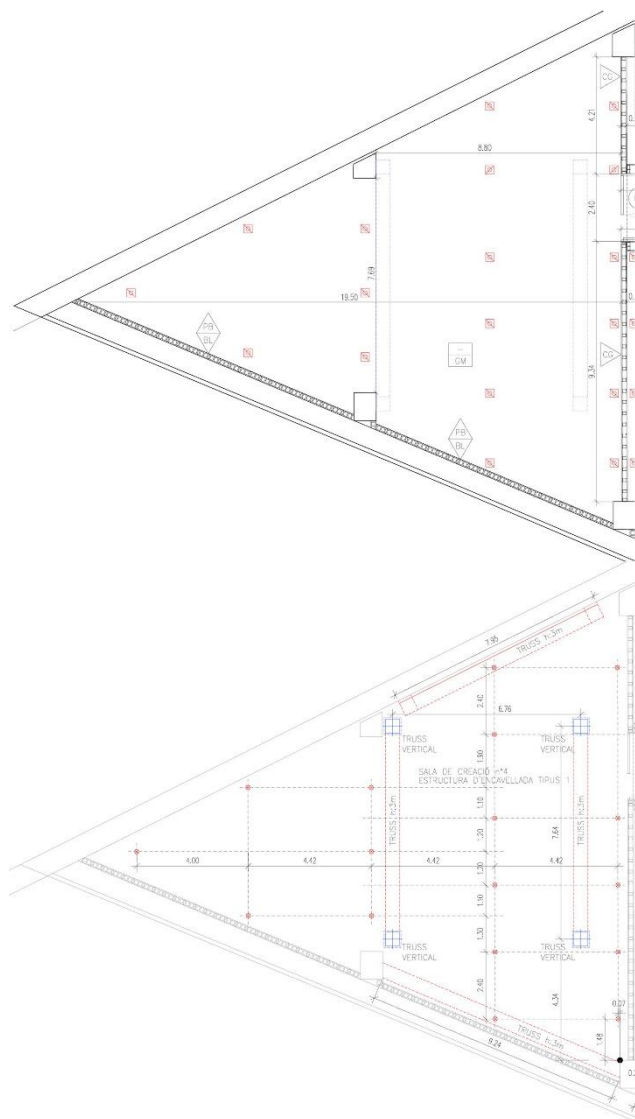


SECCIÓ LONGITUDINAL


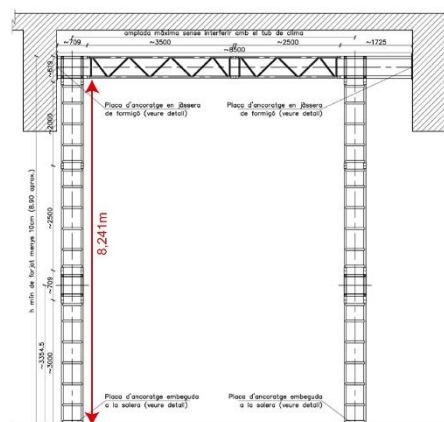


SECCIÓ TRANSVERSAL

E: 1/50

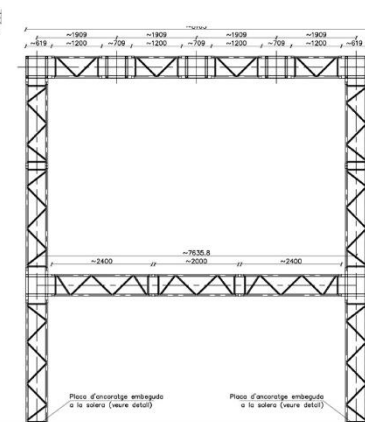

PLANTA SUPERIOR

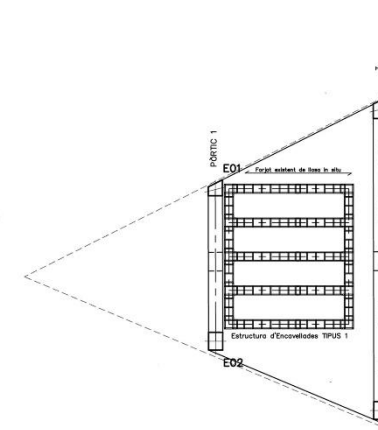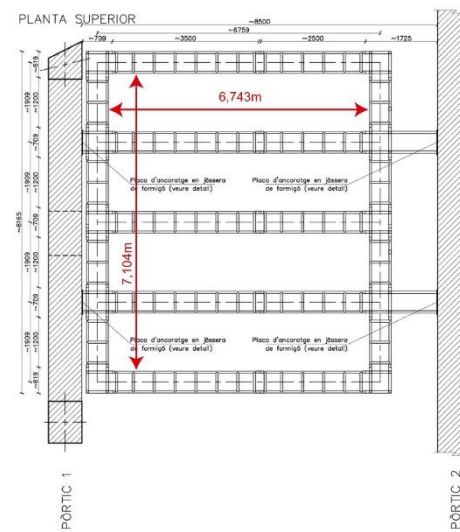



SALA DE MÚSICA

