

## LLOGUER DE SALES DE CREACIÓ

El centre disposa de cinc sales de creació de diferents mides i alçades per llogar. Totes les sales de creació compten amb ancoratges, «trussos», una alçada de 9m. i terres de PVC per tal que s'hi puguin desenvolupar gairebé totes les disciplines de circ. Les companyies de circ poden llogar les sales per dur a terme les seves creacions i assajos.

Per al lloguer de les sales no es demana la presentació de cap projecte ni existeix cap filtre artístic. Els únics condicionaments són que l'espectacle o investigació que s'hi dugui a terme sigui de circ i que no hi hagi una permanència de més de 4 setmanes consecutives. Les cinc sales de creació de què disposa La Central són:

1. Sala Petita: 66 m<sup>2</sup>
2. Sala Trapezoidal: 111 m<sup>2</sup>
3. Sala Rectangular: 130 m<sup>2</sup>
4. Sala Triangular: 170 m<sup>2</sup>
5. Sala de música: 71 m<sup>2</sup>

**Els preus de lloguer per a la creació circense són els següents:**

Sala	m2	Dia	Setmana	Mes
Sala Petita	66	12,50 €	62,50 €	281,25 €
Sala Trapezoidal	111	16,50 €	82,50 €	371,25 €
Sala Rectangular	130	21,00 €	105,00 €	472,50 €
Sala Triangular	170	30,00 €	150,00 €	675,00 €
Sala de música	71	12,50 €	62,50 €	281,25 €

*Preus sense IVA.*



*Descompte del 20% adicional per a socis/es de l'APCC.*

*Descompte del 30% per a 1-2 persones.*


**Per llogar una sala de creació, contacte amb:**

[administracio@lacentraldelcirc.cat](mailto:administracio@lacentraldelcirc.cat)


**SALA PETITA**

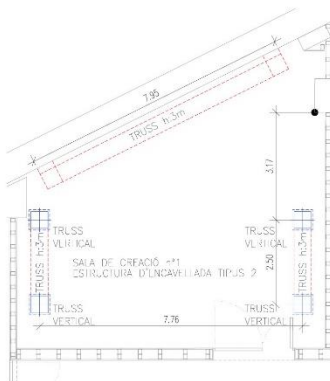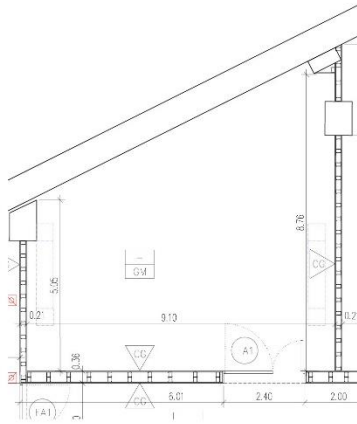


SECCIÓ LONGITUDINAL

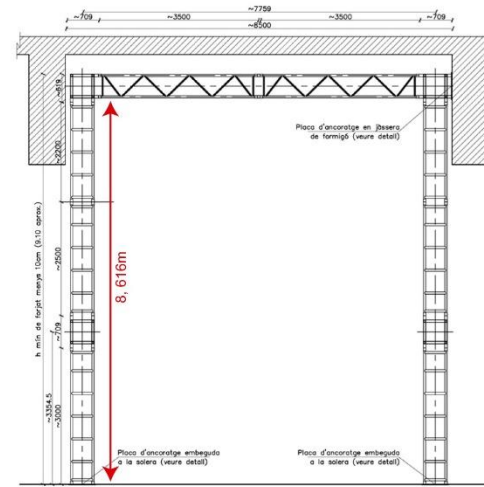


SECCIÓ TRANSVERSAL E 1/50

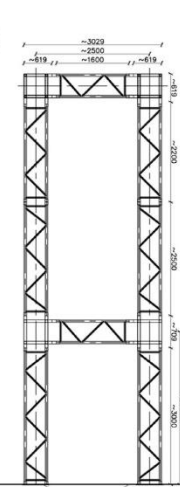


PLANTA SUPERIOR

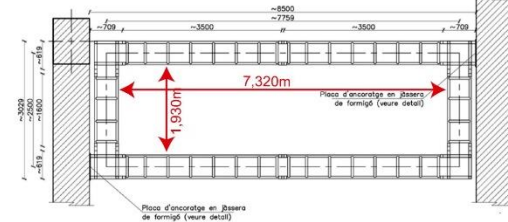


SECCIÓ TRANSVERSAL E 1/50

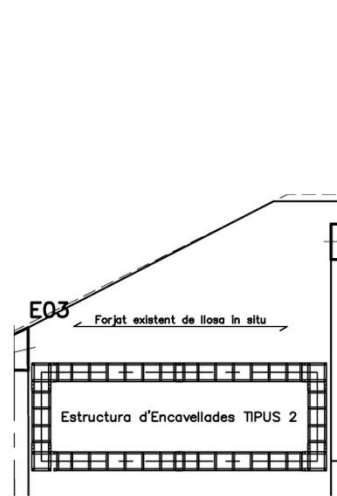

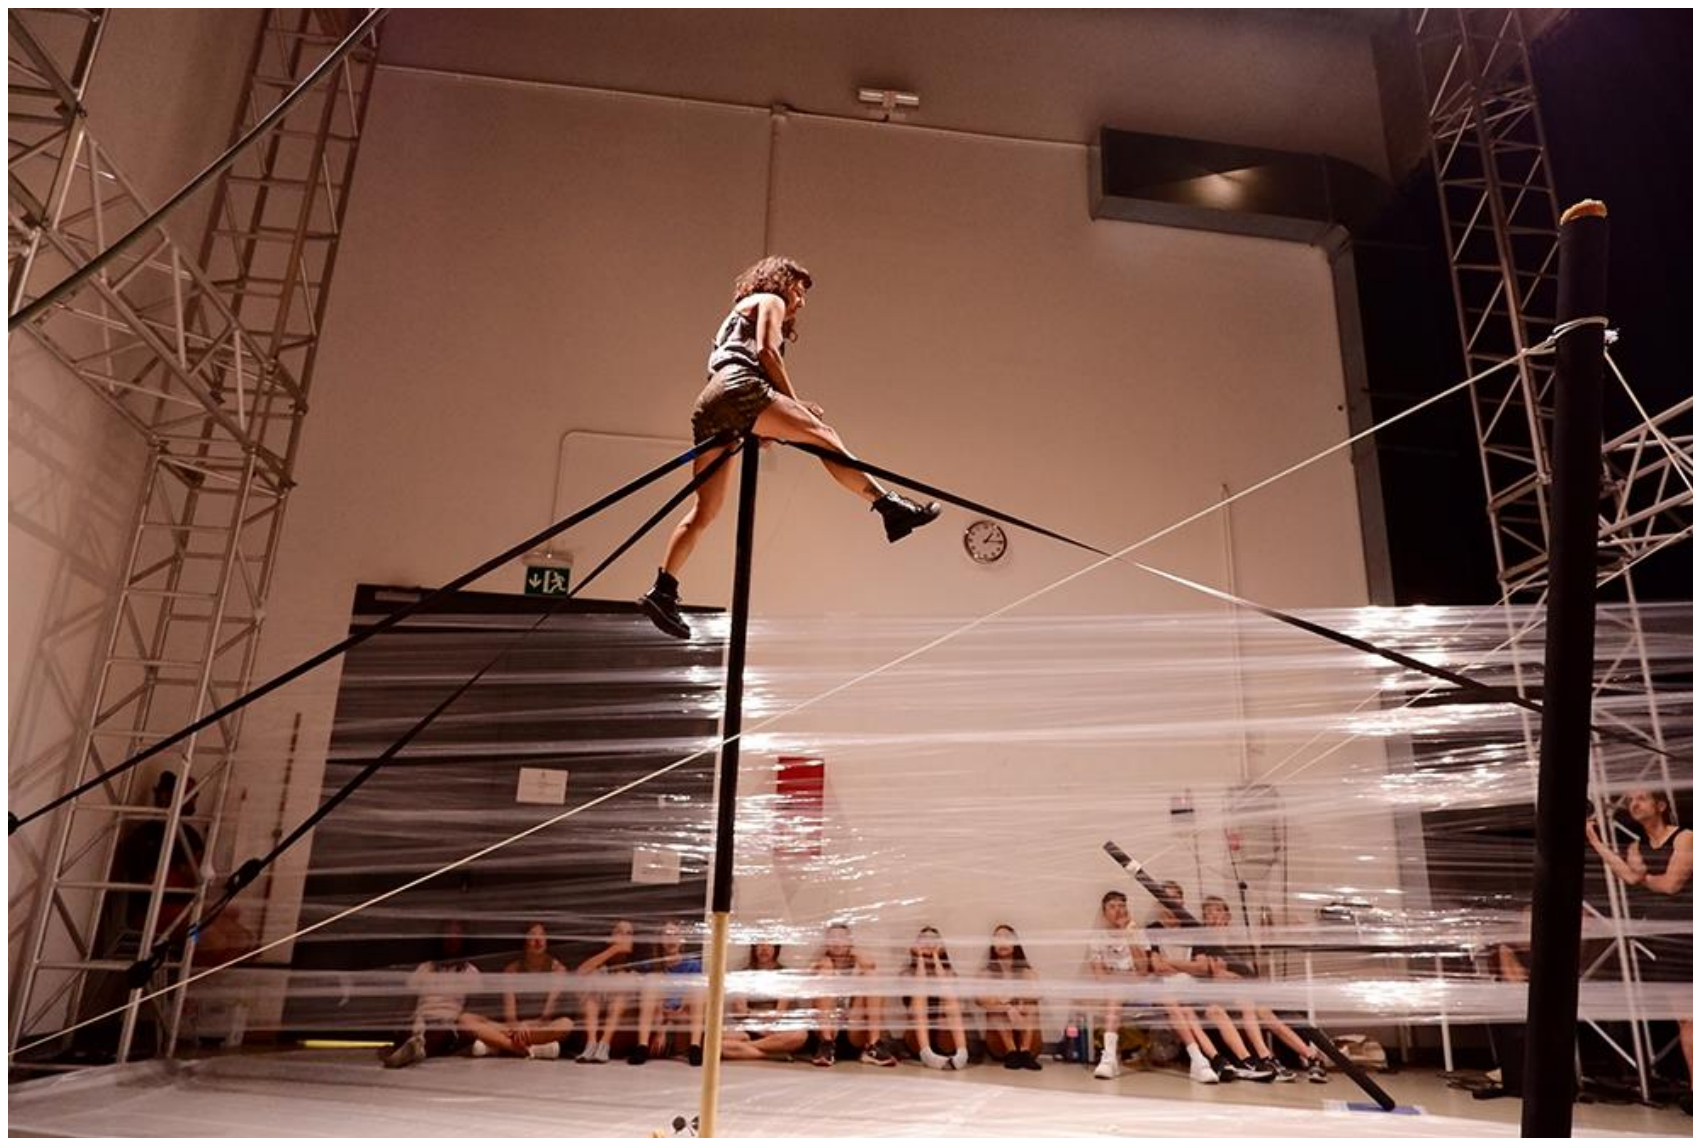


**SALA TRAPEZOIDAL**

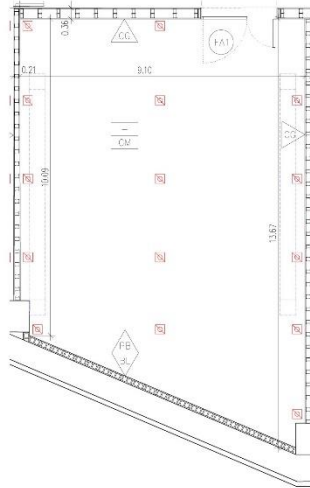




SECCIÓ LONGITUDINAL

SECCIÓ TRANSVERSAL

E: 1/50


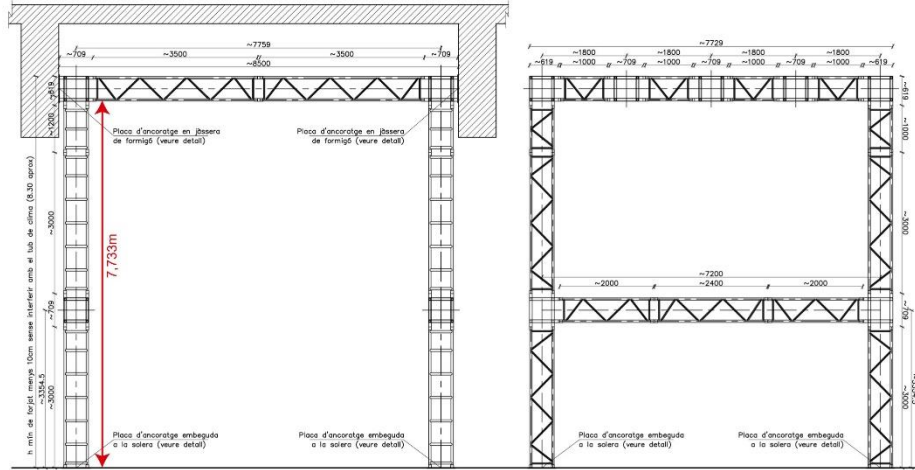


PLANTA SUPERIOR

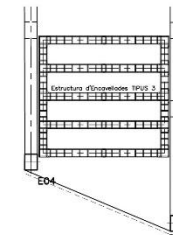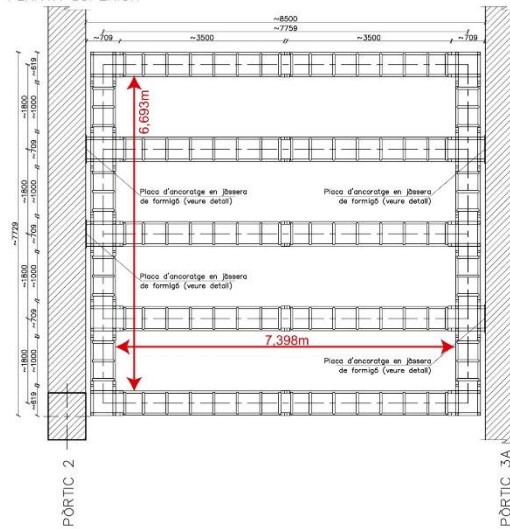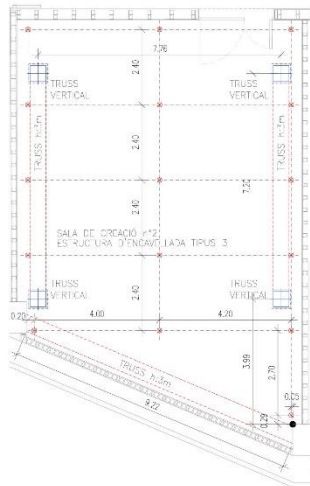




**SALA RECTANGULAR**

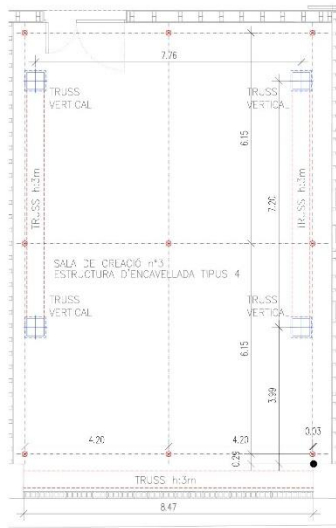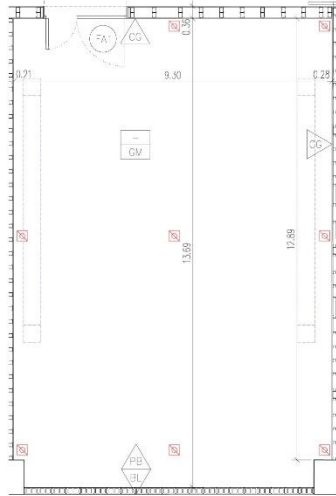


SECCIÓ LONGITUDINAL


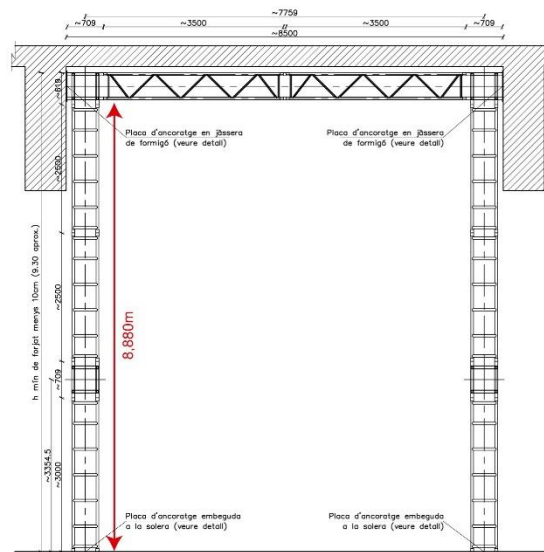


SECCIÓ TRANSVERSAL

E: 1/50

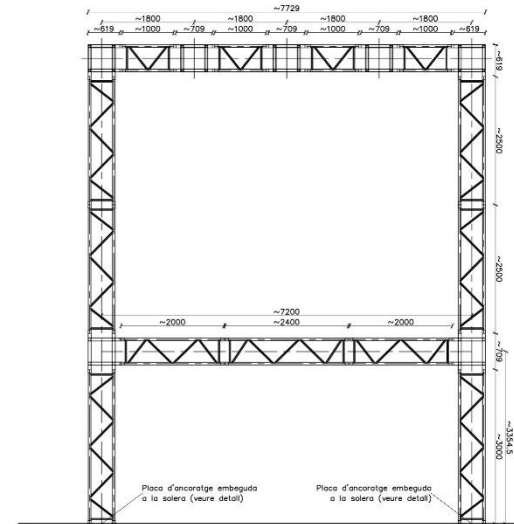


PLANTA SUPERIOR

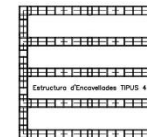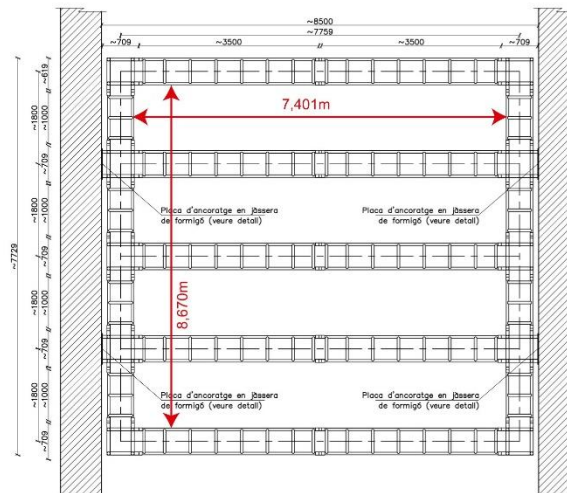




**SALA TRIANGULAR**

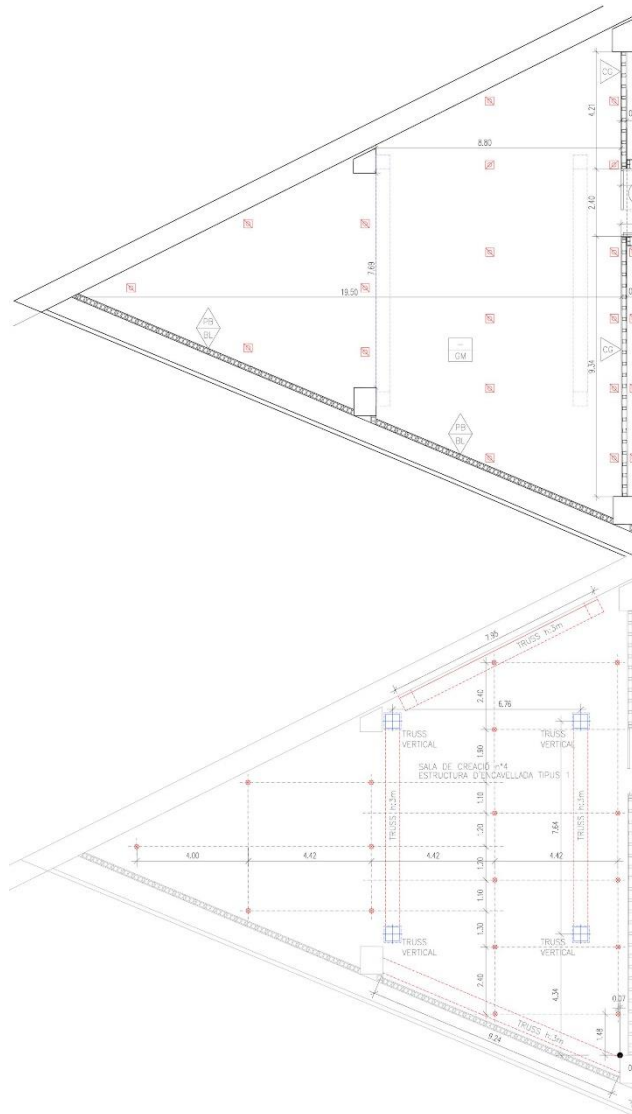


SECCIÓ LONGITUDINAL


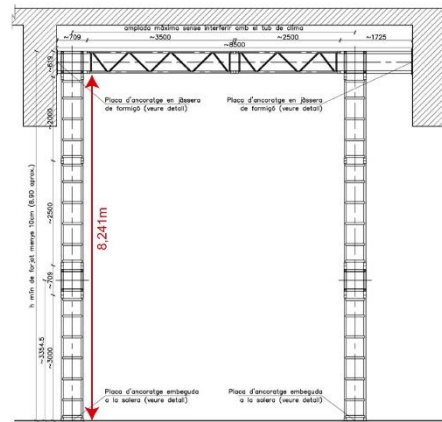


SECCIÓ TRANSVERSAL

E: 1/50

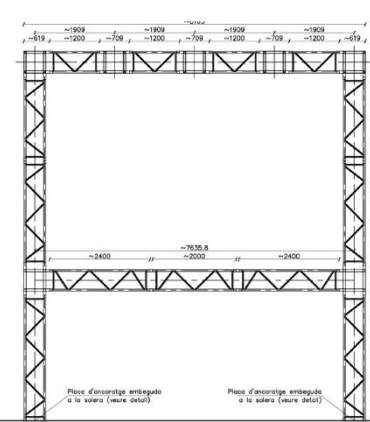

PLANTA SUPERIOR

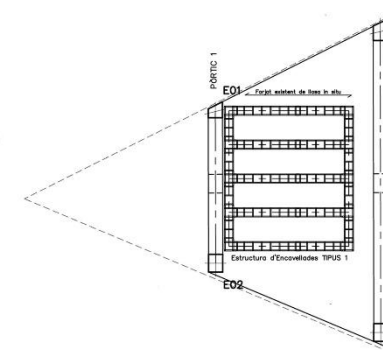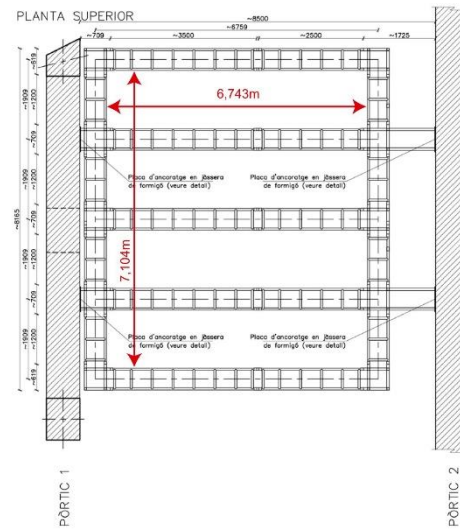





SALA DE MÚSICA

